


appartement 4 : 1 slaapkamer appartement  
verdieping +1 schaal 1/50  
opp. 115.63 m2  
terras opp. 41.70 m2

appartement 5 : 2 slaapkamer appartement  
verdieping +1 schaal 1/50  
opp. 96.06 m2  
terras opp. 31.44 m2

appartement 6 : 2 slaapkamer appartement  
verdieping +1 schaal 1/50  
opp. 108.80 m2  
terras opp. 30.40 m2

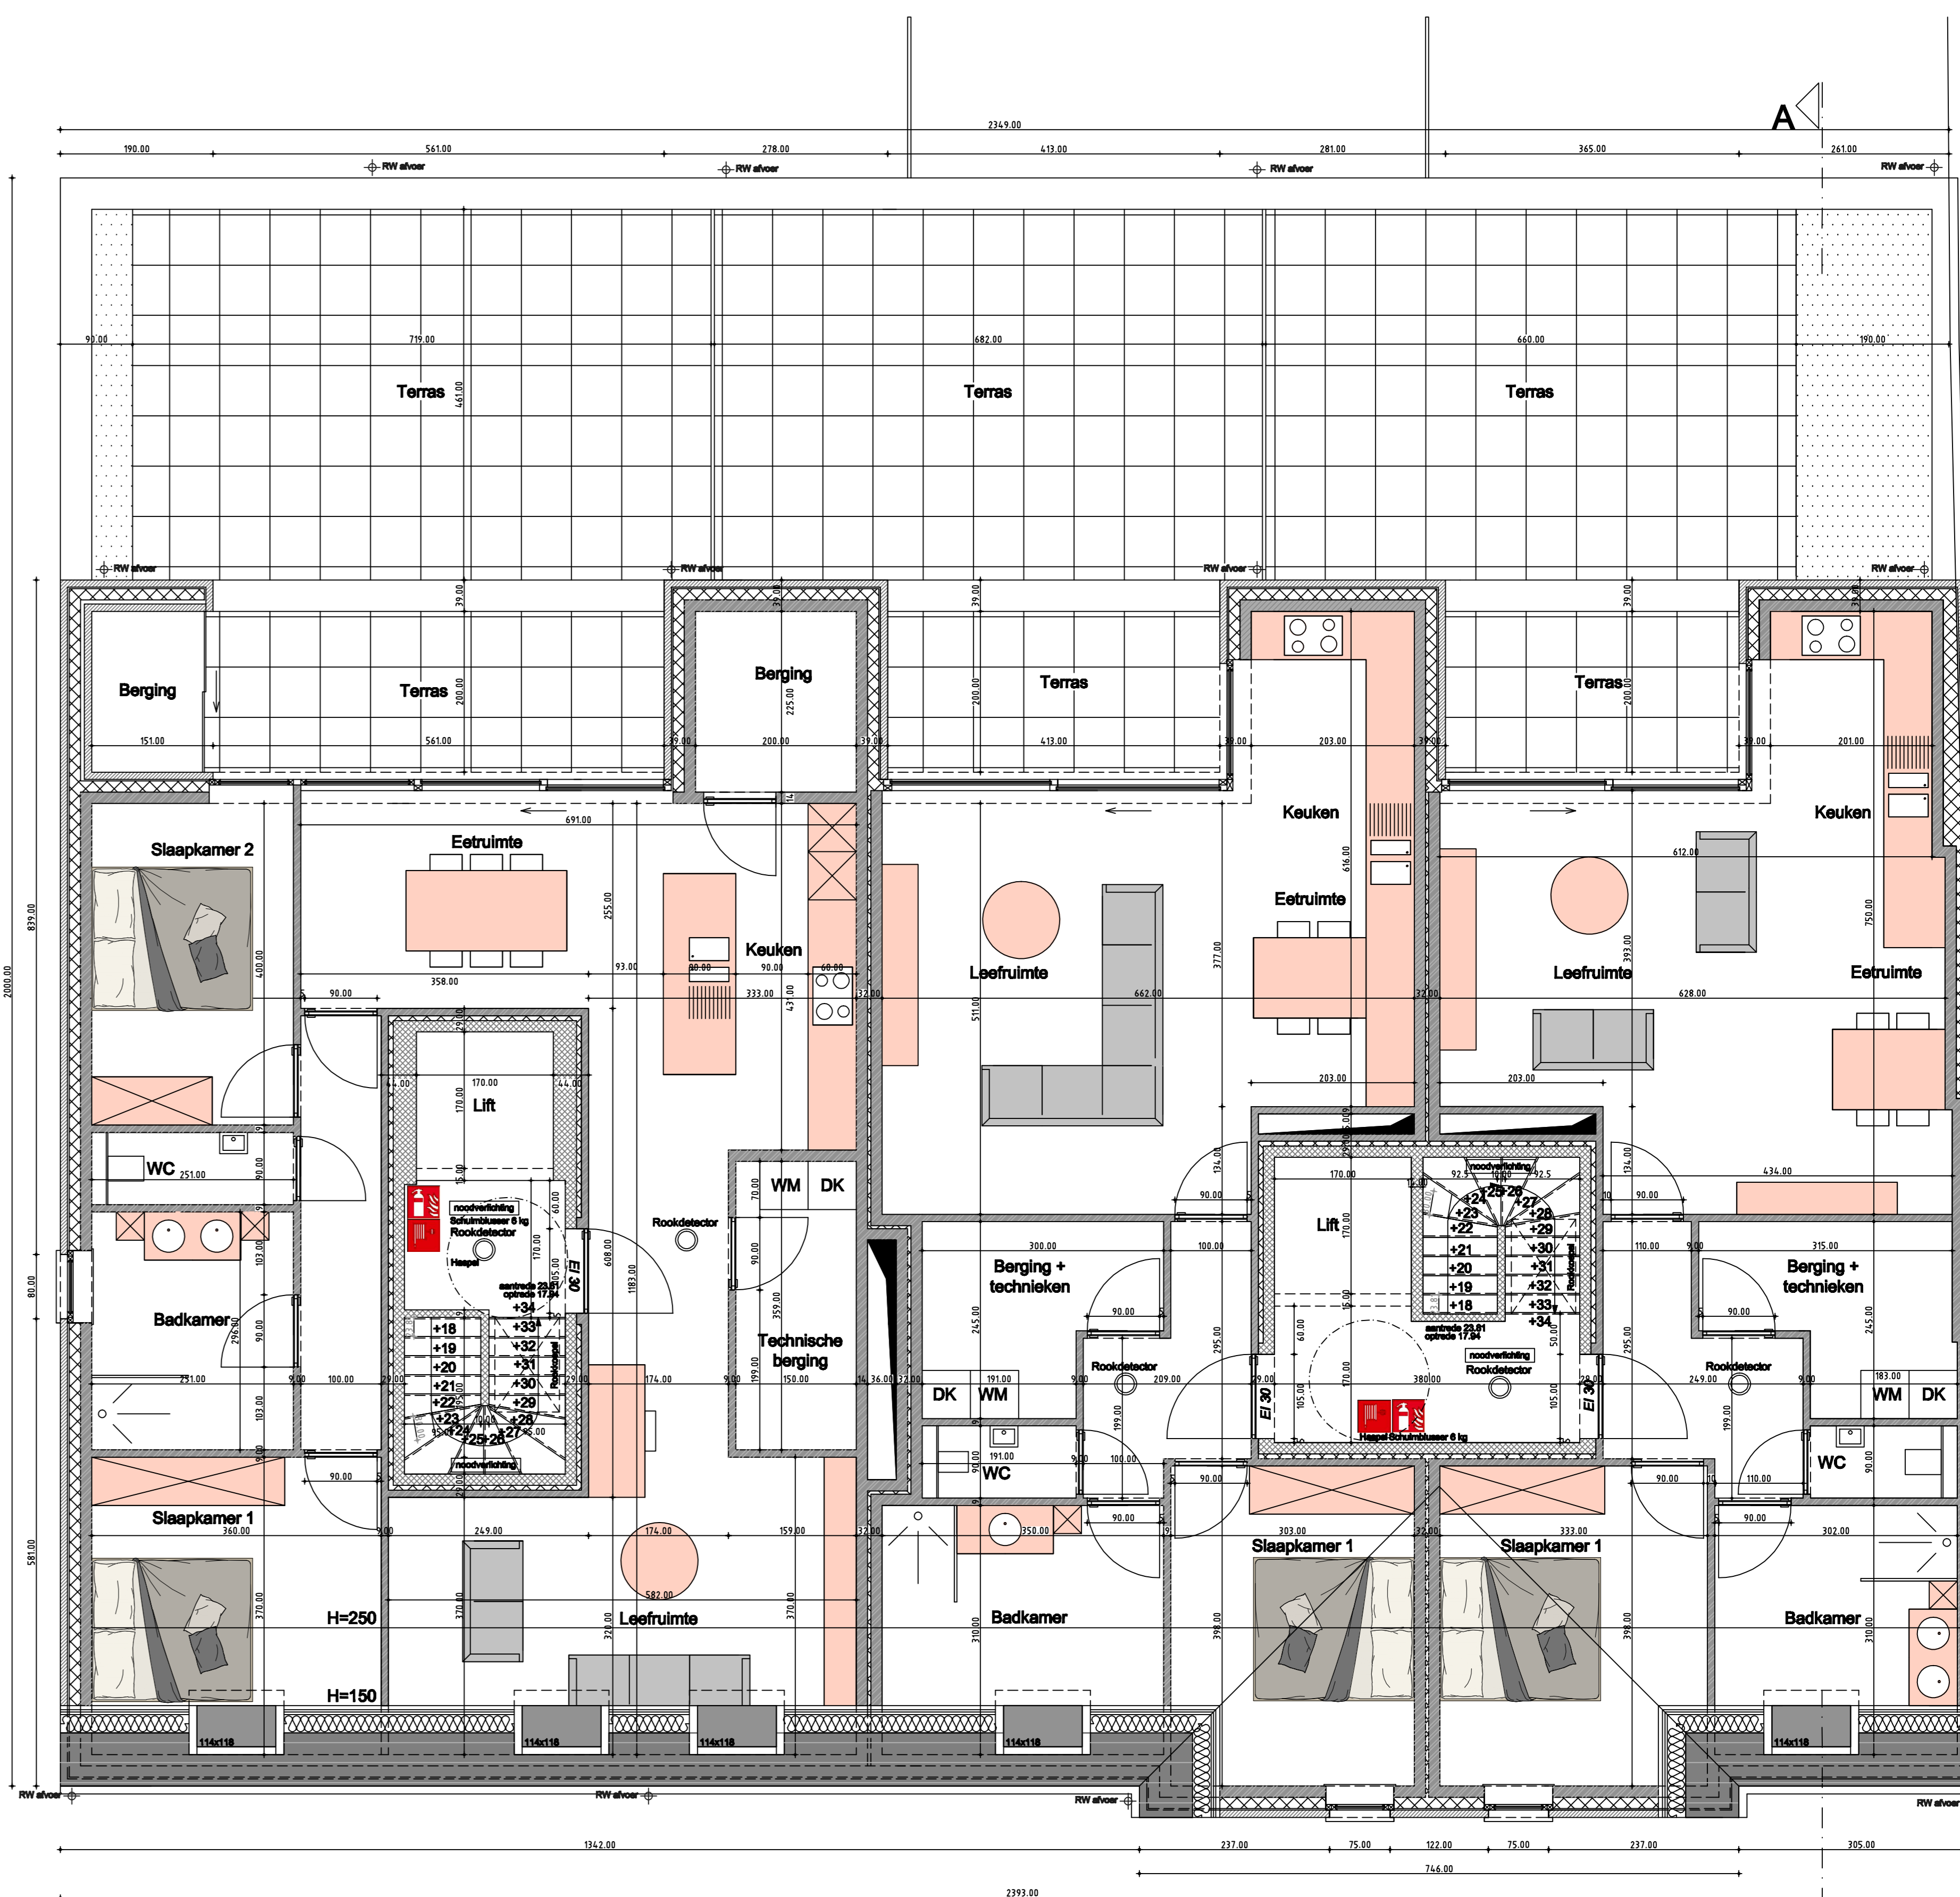


appartement 7 : 2 slaapkamer appartement  
verdieping +2 schaal 1/50  
opp. 124.36 m2  
terras opp. 11.20 m2

appartement 8 : 1 slaapkamer appartement  
verdieping +2 schaal 1/50  
opp. 85.17 m2  
terras opp. 8.30 m2

appartement 9 : 1 slaapkamer appartement  
verdieping +2 schaal 1/50  
opp. 83.63 m2  
terras opp. 7.46 m2



Achtergevel schaal 1/50

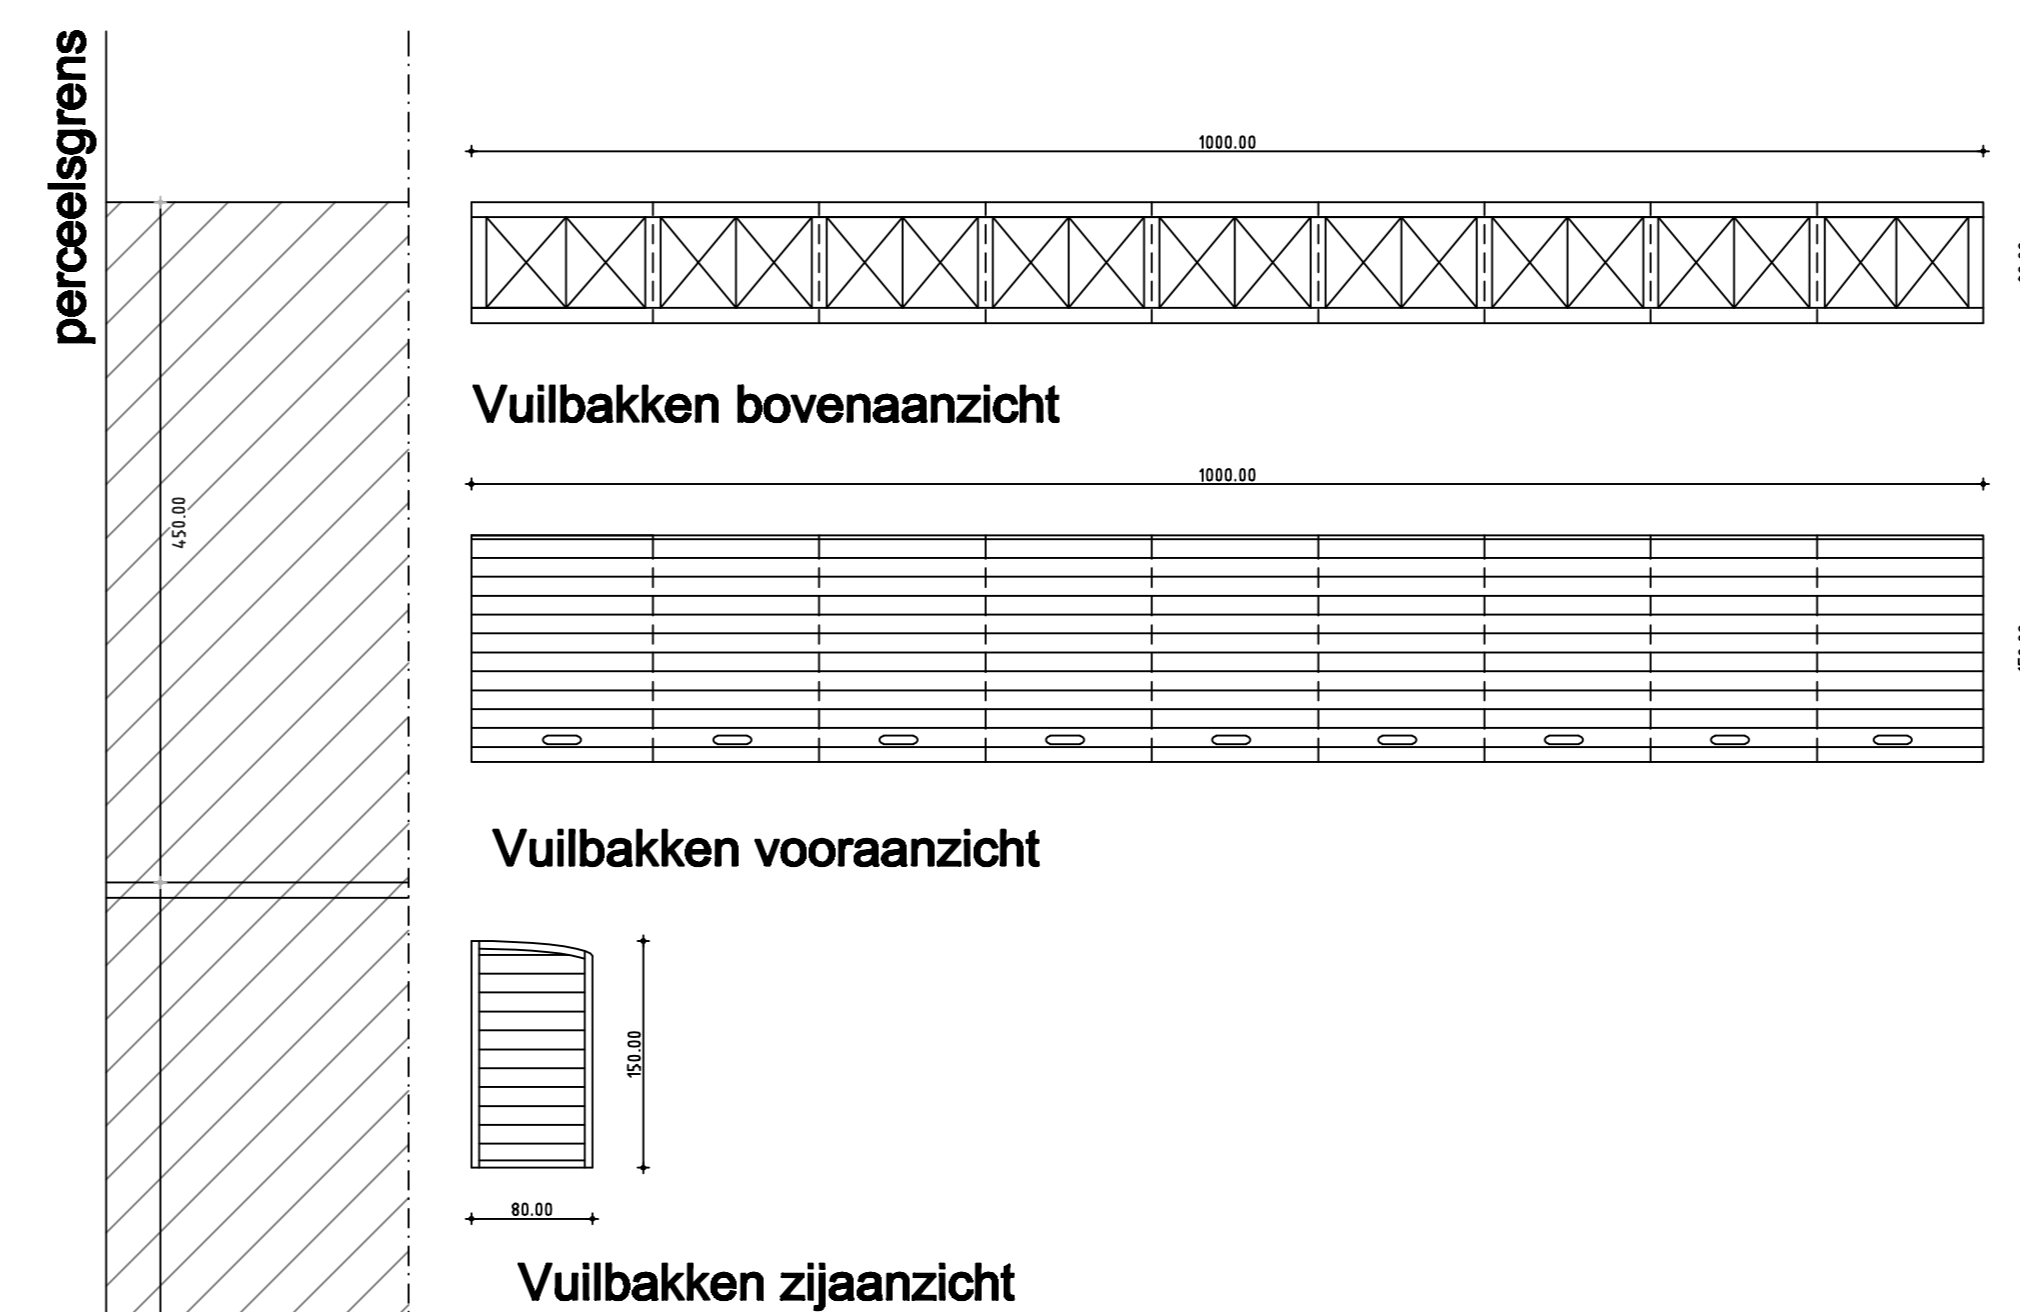

Vuilbakken zijaanzicht

Bouwen van meergezinswoning met 9 entiteiten		
te Balen		
Achtergevel - verdieplingsplannen - vuilbakken		
gelegen	Antwerpen 2490 Balen Steegstraat 26-28 1e Ald. Sectie A Nrs : 816 K,L,M	voor akkoord
bouwheer	T-invest bv Winkelmansheide 123D 2440 Geel	
architect	CASE architectuurbureau architect CA/te SE/irvanolck Bekelaan 8 3200 Aarschot GSM 0495-36-86-16	
wijzigingen toegestaan/afgekeurd	datum 24-01-2021	datum 01 /2021
		maten cm
		schaal 1/50 1/200
dossier	19/09 03/16	blad 2/5